



"VILLAGE D'ENTREPRISES NAUTIQUES"

rue du Docteur CHARCOT-85340 OLONNE SUR MER


Maitre d'Ouvrage
CCO
17 rue nationale
BP 90391
85109 LES SABLES D'OLONNE cedex

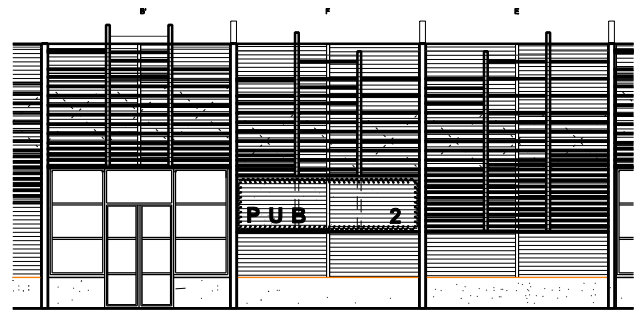



FACADE SUR RUE

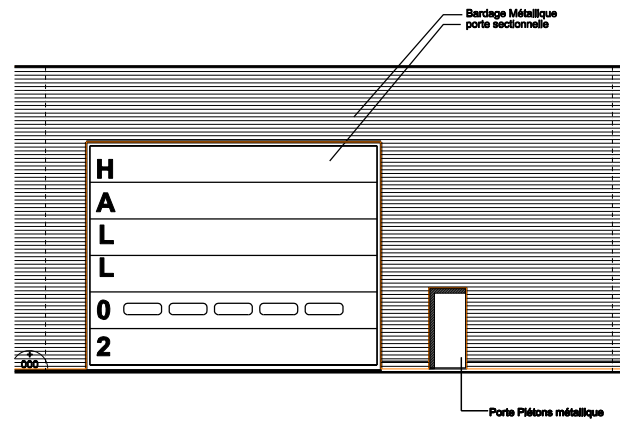


FACADE COUR

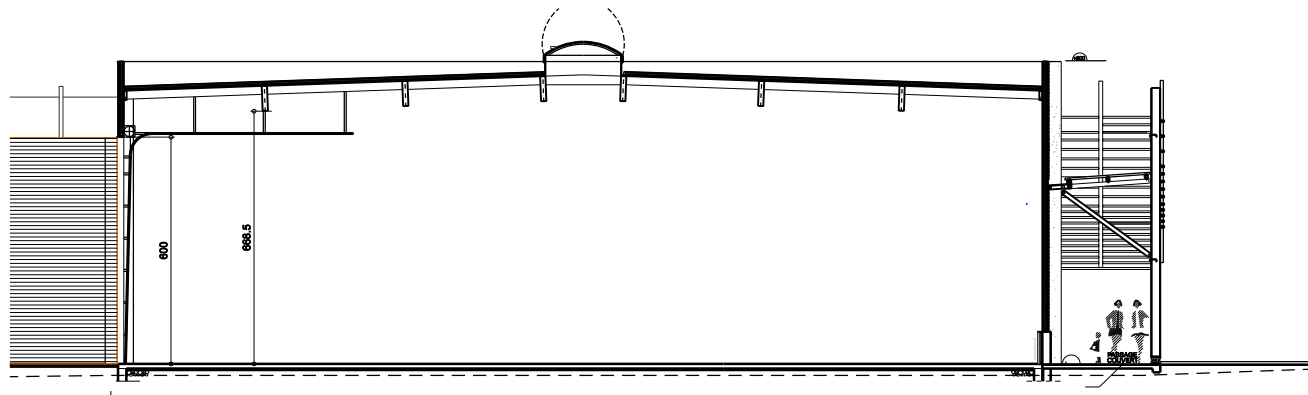

COUPE

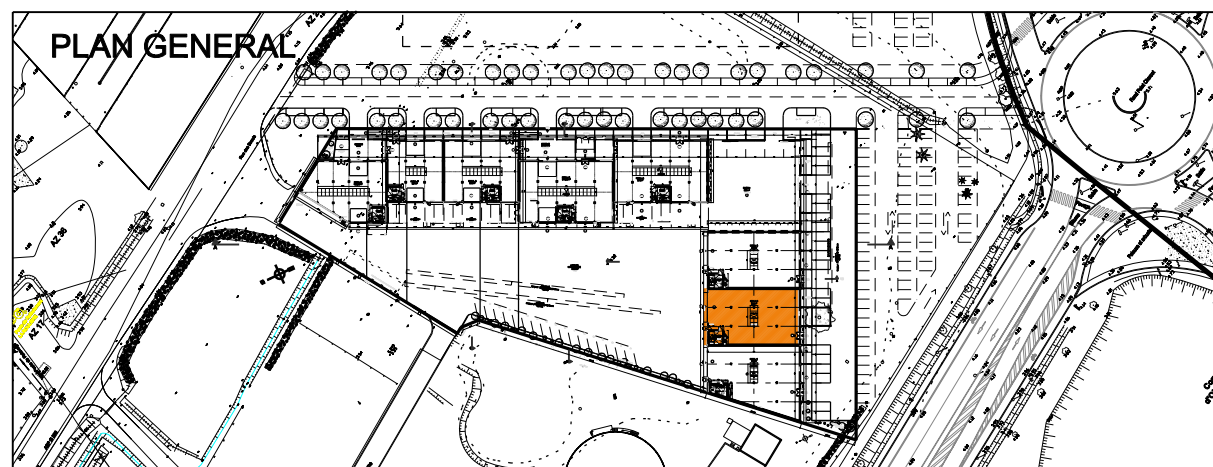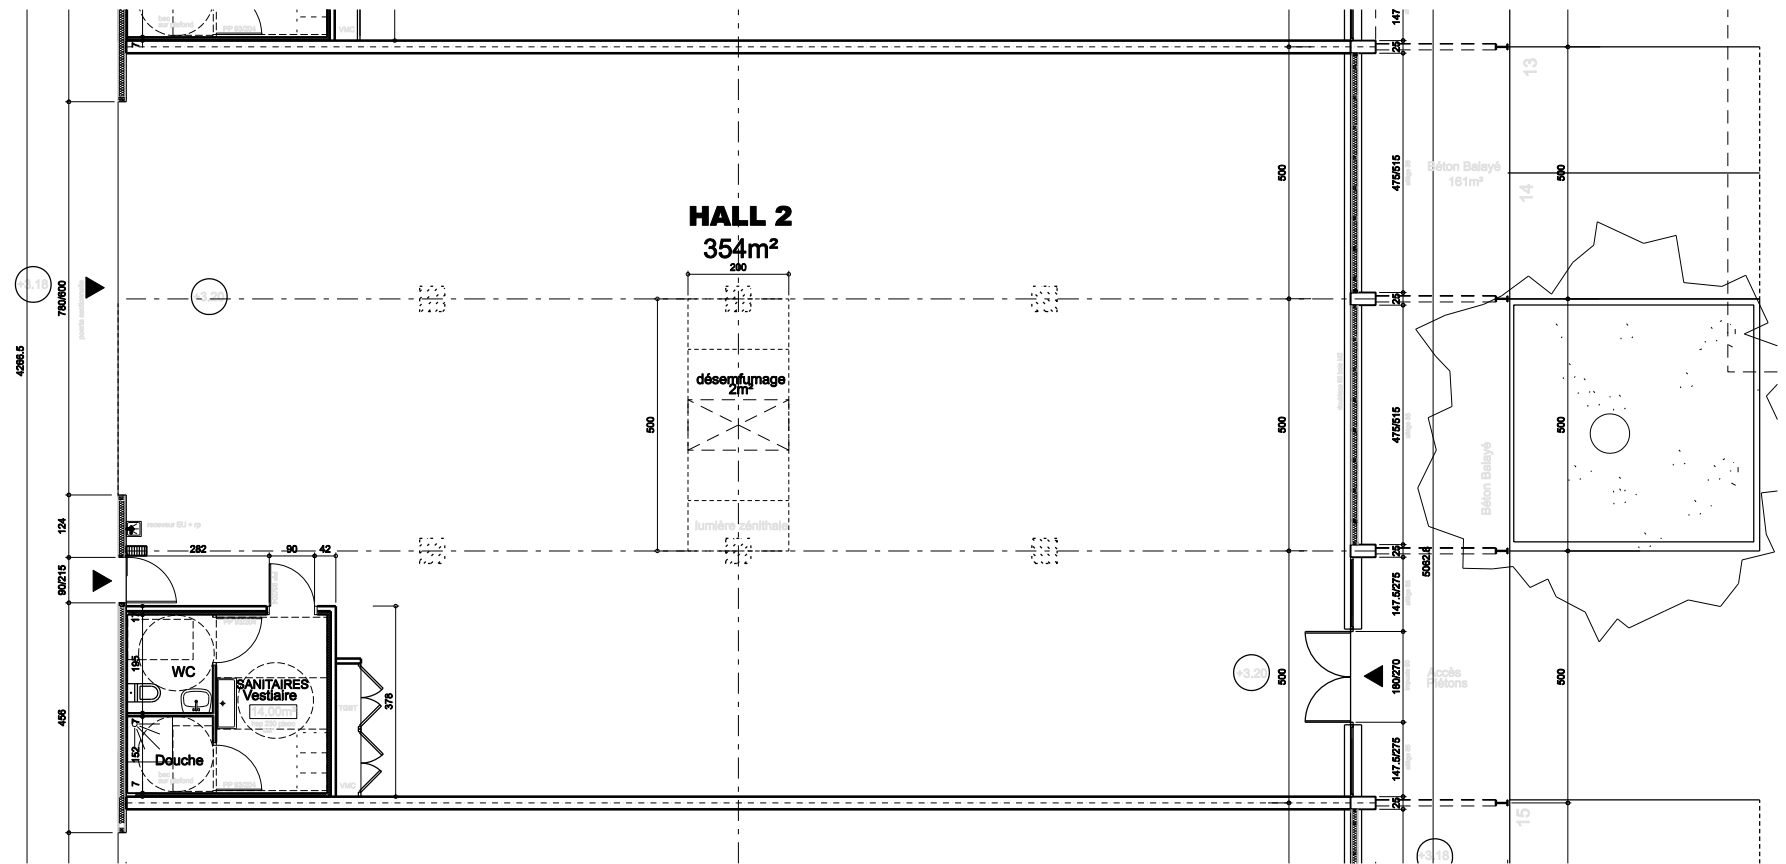

vue générale depuis accès

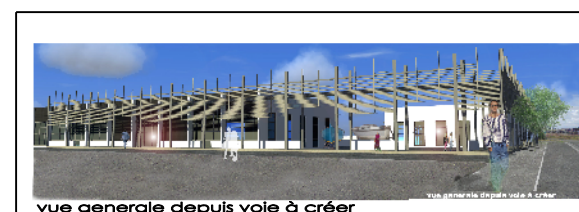

vue générale depuis voie à créer

signature

HALL 2

SURFACE	
ATELIER	340,00 m ²
SANITAIRES	14,00 m ²
TOTAL	354,00 m²

25.10.2010

Maitre d'Ouvre
TIBERGHEN - LANGLAIS
ARCHITECTES
20 av de la plage - 85800 St Gilles Croix de Vie
tél 02 51 55 81 49 - fax 02 51 55 20 16
e-mail : tiberghien.architecte@wanadoo.fr
SARL AU CAPITAL DE 10000€ - SIRET 479 341 695 00027 - APE 742A

NOTA : LA CCO SE RESERVE LE DROIT D'APPORTER DES MODIFICATIONS DE DIMENSIONS ET D'EQUIPEMENTS EN FONCTION DES CONTRAINTES TECHNIQUES DE CONSTRUCTION .